



ΕΦΗΜΕΡΙΣ ΤΗΣ ΚΥΒΕΡΝΗΣΕΩΣ

ΤΗΣ ΕΛΛΗΝΙΚΗΣ ΔΗΜΟΚΡΑΤΙΑΣ

ΤΕΥΧΟΣ ΤΕΤΑΡΤΟ **Αρ. Φύλλου 1222**

29 Δεκεμβρίου 2004

ΑΠΟΦΑΣΕΙΣ

Αριθ. 11291

Καθορισμός ορίων αιγιαλού και παραλίας στην θέση «ΧΕΡΩΜΑ ΜΕΡΚΟΥΡΗ ΣΑΛΑΝΤΙΟΥ» Διδύμων/ Δήμου Κρανιδίου Ν. Αργολίδας.

Η ΓΕΝΙΚΗ ΓΡΑΜΜΑΤΕΑΣ ΤΗΣ ΠΕΡΙΦΕΡΕΙΑΣ ΠΕΛΟΠΟΝΝΗΣΟΥ

Έχοντας υπόψη:

1. Τις διατάξεις του Ν. 2971/2001 (ΦΕΚ 285/τ. Α'/ 19.12.2001), "περί αιγιαλού και παραλίας".
2. Τις διατάξεις του Ν.Δ. 439/1970 "περί συμπληρώσεως των διατάξεων περί αιγιαλού".
3. Τις διατάξεις του Ν. 3200/1955 "περί διοικητικής αποκέντρωσης" όπως αυτές τροποποιήθηκαν και ισχύουν σήμερα με τα Ν.Δ. 532/1970, Β.Δ. 704/1970, Β.Δ. 705/1970, Β.Δ. 192/1972, Π.Δ. 71/1984, Π.Δ. 347/1986, Ν. 2026/1992 και Π.Δ. 97/1993.
4. Τις διατάξεις του άρθρου 19 παραγρ.5 Ν.2344/1995, του άρθρου 52 παρ.6 Ν.2218/1994, του άρθρου 4 παρ.7 του Ν. 2240/1994, δυνάμει των οποίων αρμοδιότητες του Υπουργείου Οικονομικών που είχαν μεταβιβασθεί στους Νομάρχες, ανήκουν στον Περιφερειακό Δ/ντή, σε συνδυασμό με αυτές του άρθρου 14 παρ. 2 του Ν. 2399/1996 με τις οποίες προβλέπεται η κατάργηση των θέσεων των Περ/κών Δ/ντών, οι αρμοδιότητες πλέον του οποίου περιήλθαν στο Γενικό Γραμματέα της Περιφέρειας και ασκούνται από τον Αναπληρωτή Περ/κό Δ/ντή.
5. Τις διατάξεις του τέταρτου εδαφίου της παρ. 2 του άρθρου 1 και της παρ.6 του ιδίου άρθρου του Ν. 2503/1997 «Διοίκηση, οργάνωση, στελέχωση της Περιφέρειας, ρύθμιση θεμάτων για την Τοπική Αυτοδιοίκηση και άλλες διατάξεις» ΦΕΚ 107/Α΄), σύμφωνα με τις οποίες οι Περιφερειακές Υπηρεσίες του Υπουργείου Οικονομικών, που συγκροτούσαν την Περιφερειακή Διοίκηση του Νομού ή της Νομαρχίας, δεν υπήχθησαν στην ενιαία οργανική μονάδα της Περιφέρειας, ούτε καταργήθηκαν, αλλα αποτελούν από 1.9.1997, Υπηρεσίες του Υπουργείου Οικονομικών.
6. Το υπ΄αριθμ.28979/31.7.1997 έγγραφο της Δ/νσης Διοίκησης του Υπουργείου Εσωτερικών, Δημ. Διοίκησης και Αποκέντρωσης, σύμφωνα με το οποίο οι αρμοδιότητες του Γενικού Γραμματέα της Περιφέρειας σε θέματα Υπηρεσιών του Υπουργείου Οικονομικών, μεταφέρονται από 1.9.1997 στον Υπουργό Οικονομικών.
7. Την υπ' αριθμ.14650/Δ/0Ε85/17.3.2004 (ΦΕΚ 519 τ.Β΄/17.3.2004) κοινή απόφαση των Πρωθυπουργού και Υπουργού Οικονομικών, περί καθορισμού αρμοδιοτήτων του Υφυπουργού Οικονομίας και Οικονομικών.
8. Τις διατάξεις της παρ. 21 του άρθρου 46 του Ν.3220/ 2004 (ΦΕΚ 15/τ.Α΄/28.1.2004) "Μεταβίβαση αρμοδιοτήτων του Υπουργού Οικονομίας και Οικονομικών στον Γενικό Γραμματέα της Περιφέρειας".
9. Το υπ΄ αριθμ.1030067/296/Α0006/7.4.2004 έγγραφο της Δ/νσης Οργάνωσης της Γενικής Δ/νσης Διοικητικής Υποστήριξης του Υπουργείου Οικονομίας και Οικονομικών «Διευκρινήσεις για τις αρμοδιότητες των Υφυπουργών Οικονομίας και Οικονομικών που περιέρχονται από 10.4.2004 στους Γεν. Γραμματείς Περιφερειών».
10. Την από 23.5.2003 έκθεση της Επιτροπής καθορισμού των ορίων αιγιαλού , παραλίας", στη θέση "ΧΕΡΩΜΑ ΜΕΡΚΟΥΡΗ ΣΑΛΑΝΤΙΟΥ" Διδύμων/ Δήμου Κρανιδίου Ν. Αργολίδας και το από Μάιο 2003 τοπογραφικό υψομετρικό διάγραμμα, εξαρτημένο από το κρατικό δίκτυο (ΕΓΣΑ 87) κλίμακας 1:500, το οποίο έχει συνταχθεί από τον Τοπογράφο Μηχ/κό Αντ. Αντωνόπουλο, σε δύο (2) πινακίδες, ελέγχθηκε για την ακρίβεια της αποτύπωσης στις 23.5.2003 από τον Αλέξανδρο Σερετόπουλο, Πολιτικό Μηχ/κό της Τ.Υ.Δ.Κ. Ν. Αργολίδας και θεωρήθηκε την ίδια ημερομηνία από τον Προϊστάμενο της ΤΥΔΚ Δ. Μπασιάκο.
12. Το υπ΄ αριθμ. Φ.544.5/637/03/Αριθμ.Σχ.825/ 14.7.2003 έγγραφο του Γενικού Επιτελείου Ναυτικού, αποφασίζουμε:

Επικυρώνουμε την από 23.5.2003 έκθεση της κατά το άρθρο 3 του Ν.2971/2001 αρμόδιας Επιτροπής, περί χάραξης των ορίων αιγιαλού, παραλίας, στη θέση "ΧΕΡΩΜΑ ΜΕΡΚΟΥΡΗ ΣΑΛΑΝΤΙΟΥ" Διδύμων/Δήμου Κρανιδίου Ν. Αργολίδας και το από Μάιο 2003 τοπογραφικό υψομετρικό διάγραμμα, κλίμακας 1:500, το οποίο έχει συνταχθεί από τον Τοπογράφο Μηχ/κό Αντ. Αντωνόπουλο, σε δύο (2) πινακίδες, ελέγχθηκε ως προς την ακρίβεια της αποτύπωσης στις 23.5.2003 από τον Αλ. Σερετόπουλο, Πολ. Μηχ/κό της Τ.Υ.Δ.Κ. Ν. Αργολίδας και θεωρήθηκε την ίδια ημερομηνία από τον Δημ. Μπασιάκο, Προϊστάμενο της Τ.Υ.Δ.Κ. Ν. Αργολίδας.

Στο τοπογραφικό αυτό διάγραμμα καθορίστηκε η οριογραμμή του αιγιαλού με κόκκινη συνεχή πολυγωνική γραμμή, με στοιχεία 1, 2, 3, ..., 15, 16, 17΄≡Α1.

Η οριογραμμή της παραλίας με κίτρινη συνεχή πολυγωνική γραμμή, με στοιχεία 1΄, 2΄, 3΄, ..., 15΄, 16΄, 17΄≡Α1΄.

Αποφαίνεται ότι δεν υφίσταται παλαιός αιγιαλός.

Η ζώνη παραλίας έχει πλάτος 10 μ. διότι δεν εξυπηρετούνται οι σκοποί του άρθρου 1 παρ. 2 του Ν. 2971/2001.

Μέσα στη ζώνη του αιγιαλού και της παραλίας δεν υπάρχουν περιφράξεις και κτίσματα.

Η παρούσα απόφαση μαζί με την έκθεση της Επιτροπής και το τοπογραφικό διάγραμμα, να δημοσιευθούν στην Εφημερίδα της Κυβερνήσεως.

Τρίπολη, 23 Ιουλίου 2004

Η Γενική Γραμματέας
ΑΓΓΕΛΑ ΑΒΟΥΡΗ

(ΟΡΘΗ ΕΠΑΝΑΛΗΨΗ)

Ε Κ Θ Ε Σ Η

Ναύπλιο, σήμερα 23.5.2003, ημέρα Παρασκευή, συνέρχεται η Επιτροπή Καθορισμού των ορίων του Αιγιαλού και Παραλίας και θέσεων αμμοληψίας (άρθρου 100 Π.Δ.284/88, όπως τροποποιήθηκε με το άρθρο 3 παρ.1 του Ν.2971/2001 "περί Αιγιαλού και Παραλίας" στο Κατάστημα της Κτηματικής Υπηρεσίας Ν.Αργολίδας, αποτελούμενη από τους :

1. Σαρρή Μαρία, Προϊσταμένη τη Κτηματικής Υπηρεσίας Ν. Αργολίδας.
2. Μπασιάκο Δημήτριο, του Κλάδου ΠΕ Μηχ/κών με Α΄ βαθμό, Προϊστάμενο της Τ.Υ.Δ.Κ.Ν.Αργολίδας.
3. Θεοφίλου Ανδρέα, Λιμενάρχη Πορτοχελίου.
4. Σκλήρη Γεώργιο, Δ/ντή της Δ/νσης Πολεοδομίας της Νομ/κής Αυτ/σης Αργολίδας.
5. Αθανασούλη Ιωάννη,του Κλάδου ΠΕ Μηχ/κών με Δ΄ βαθμό, αναπληρωτή Δ/ντή της Δ/νσης ΠΕΧΩ Πελοποννήσου, με γραμματέα την Μηναίου Κων/να, του Κλάδου ΔΕ/Α΄ Εφορ/κών, υπάλληλο της Κτηματικής Υπηρεσίας Ν. Αργολίδας, προκειμένου να καθορίσει τις οριογραμμές Αιγιαλού - Παραλίας, στη θέση «ΧΕΡΩΜΑ ΜΕΡΚΟΥΡΗ ΣΑΛΑΝΤΙΟΥ» Διδύμων/Δήμου Κρανιδίου Ν. Αργολίδας.

Η Επιτροπή αφού έλαβε υπόψη:

1) Την από 23.4.2003 αίτηση του Βογιατζίδη.

2) Το από Μάϊο 2003 τοπογραφικό διάγραμμα, που συντάχθηκε από τον Αντώνη Αντωνόπουλο, Τοπογράφο Μηχ/κό, σε κλίμακα 1:500, σε -2- πινακίδες, ελέγχθηκε για την ακρίβεια της αποτύπωσης από τον Αλέξανδρο Σερετόπουλο, Πολιτικό Μηχ/κό, υπάλληλο της Τ.Υ.Δ.Κ. Ν.Αργολίδας στις 23.5.2003 και θεωρήθηκε την ίδια ημερομηνία από τον Δημήτριο Μπασιάκο, Προϊστάμενο της ίδιας Υπηρεσίας, όπως ορίζεται σχετικά (Ν.2971/2001-άρθρο 4 παρ.2).

3) Τις διατάξεις του Ν.2971/2001 1περί αιγιαλού και παραλίας1 και συγκεκριμένα του άρθρου 9 αυτού, και αφού μετέβη επί τόπου, διαπίστωσε ότι:

1. Ι. Η μορφολογία της ακτής συνίσταται από χαλαρά ιζήματα, που έχουν προκύψει από αποσάθρωση μητρικών πετρωμάτων και έχουν εύρος από 3 - 7 μ. και ύψος αυχένα 1.0 μ.

ΙΙ. Της ακτής συνέχονται ορεινές - λοφώδεις εκτάσεις.

ΙΙΙ. Το φυσικό όριο βλάστησης συνιστάται στο κεντρικό μέρος από δενδρώδη βλάστηση (ελιές, χαρουπιές) και στις εκατέρωθεν περιοχές μέρος από θαμνώδη βλάστηση (κέδροι, σχίνοι).

2. Στην περιοχή δεν υπάρχουν αξιόλογοι φυσικοί πόροι.

3. Τα μετεωρολογικά στοιχεία της περιοχής δείχνουν ότι πρόκειται για σχετικά προστατευμένη περιοχή που βρίσκεται στα όρια του κόλπου του Σαλαντίου και προσβάλεται από νοτίους και κυρίως δυτικούς ανέμους έντασης μέχρι 8 Β.

4. Ο πυθμένας της θάλασσας είναι ομαλός και αμμώδης-χαλικώδης.

5. Πρόκειται για περιοχή με σχετικά ανάπτυγμα πελάγους από 5 χλμ. έως 10 και έτσι η ένταση του κυματικού πεδίου είναι αρκετά μεγάλη.

6. Στην ζώνη αιγιαλού και της παραλίας δεν υπάρχουν κατασκευές.

7. Στην περιοχή δεν υφίστανται συγκεκριμένες χωροταξικές κατευθύνσεις και χρήσεις γης.

8. Στην περιοχή δεν υπάρχουν καταγεγραμμένες δημόσιες εκτάσεις.

9. Δεν υπάρχει κτηματολόγιο στην περιοχή αυτή

10. Δεν υπάρχουν ευπαθή οικοσυστήματα καθώς και προστατευόμενες περιοχές στην περιοχή, αποφασίζει:

Καθορίζει επί του διαγράμματος αυτού, με κόκκινη συνεχή πολυγωνική γραμμή και με στοιχεία 1, 2, 3,.....,15, 16, 17≡Α1, την οριογραμμή του Αιγιαλού.


Καθορίζει επίσης με κίτρινη συνεχή πολυγωνική γραμμή και με στοιχεία 1΄, 2΄, 3΄,.....,15΄, 16΄, 17΄≡Α1΄, την οριογραμμή Παραλίας (σε απόσταση -10- μ. από την οριογραμμή του Αιγιαλού), προκειμένου να εξασφαλισθεί η επικοινωνία ξηράς - θάλασσας και αντίθετα, ακόμη δε για την εξυπηρέτηση εξωραϊστικών και λοιπών κοινωφελών σκοπών (σχετικό το άρθρο 1 παραγρ.2 του Ν.2971/2001).

Όλες οι κορυφές των γραμμών εξασφαλίζονται με ορθογώνιες συντεταγμένες εξαρτημένου συστήματος της Γ.Υ.Σ..

Η Επιτροπή

Η Πρόεδρος
Μαρία Σαρρή

Τα Μέλη
2) Δημήτριος Μπασιάκος
3) Ανδρέας Θεοφίλου
4) Γεώργιος Σκλήρης
5) Ιωάννης Αθανασούλης

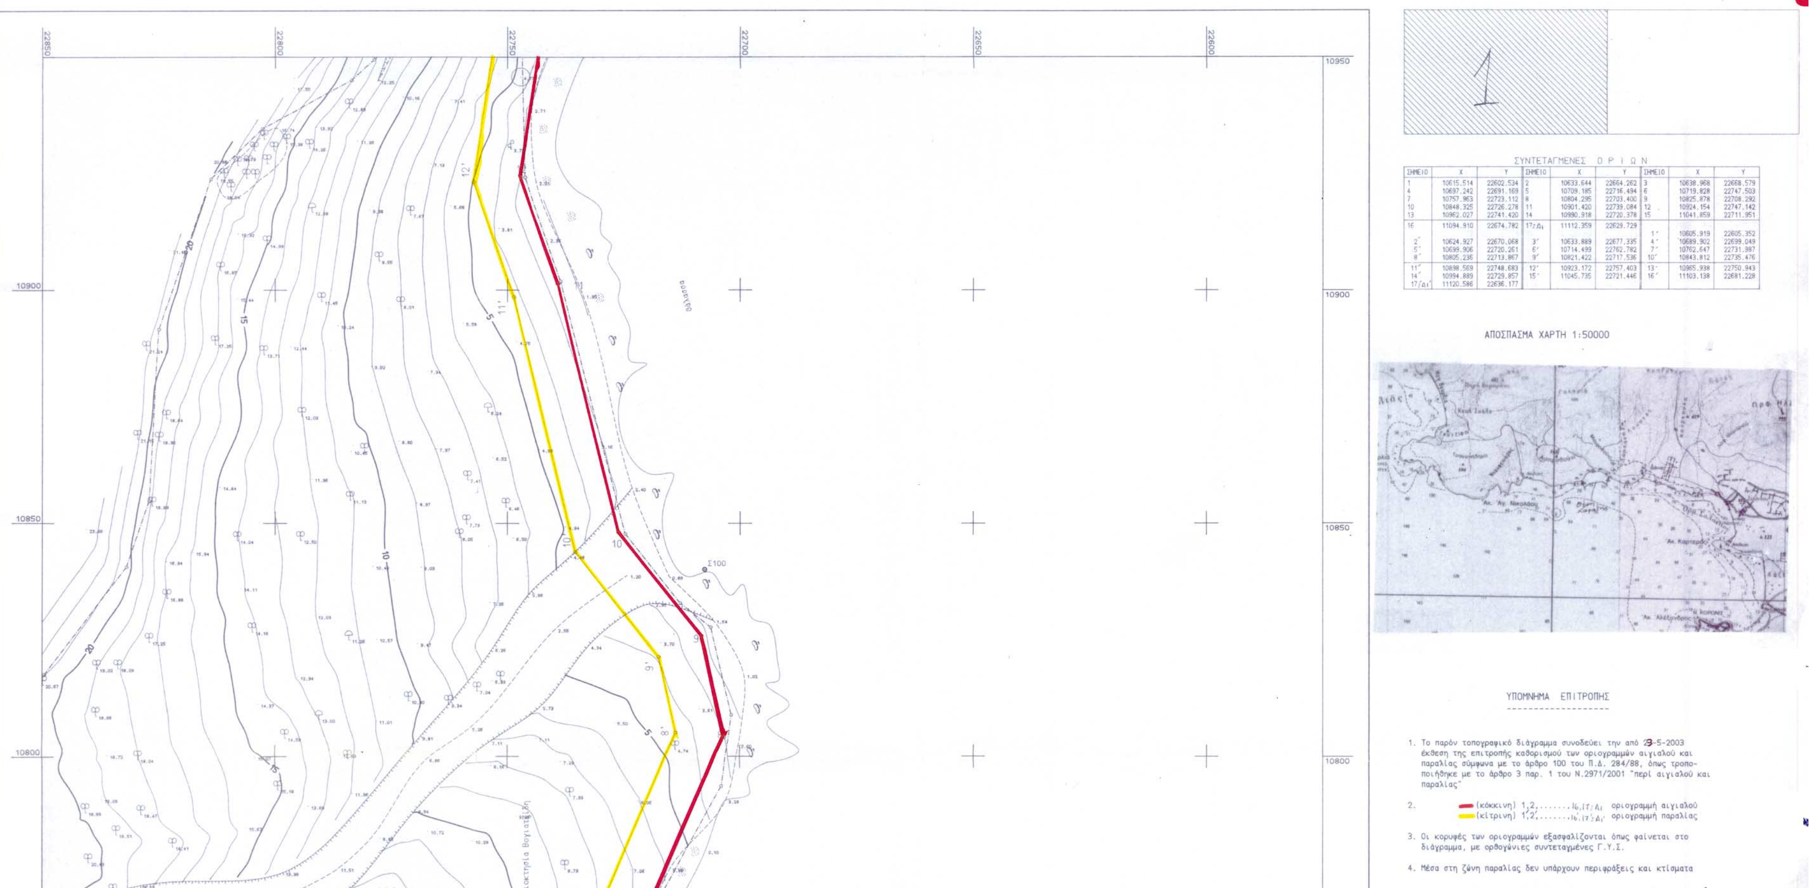

ΣΥΝΤΕΤΑΓΜΕΝΕΣ ΟΡΙΩΝ

ΣΗΜΕΙΟ	X	Y	ΣΗΜΕΙΟ	X	Y	ΣΗΜΕΙΟ	X	Y
1	10615.514	22602.534	2	10633.644	22664.262	3	10638.968	22668.579
4	10697.242	22691.169	5	10709.185	22716.494	6	10719.828	22747.503
7	10757.963	22723.112	8	10804.295	22703.400	9	10825.878	22708.292
10	10848.325	22726.278	11	10901.420	22739.084	12	10924.154	22747.142
13	10962.027	22741.420	14	10990.918	22720.378	15	11041.859	22711.951
16	11094.910	22674.782	17≡Α1	11112.359	22629.729			
						1΄	10605.919	22605.352
2΄	10624.927	22670.068	3΄	10633.889	22677.335	4΄	10689.902	22699.049
5΄	10699.906	22720.261	6΄	10714.499	22762.782	7΄	10762.647	22731.987
8΄	10805.236	22713.867	9΄	10821.422	22717.536	10΄	10843.812	22735.476
11΄	10898.569	22748.683	12΄	10923.172	22757.403	13΄	10965.938	22750.943
14΄	10994.889	22729.857	15΄	11045.735	22721.446	16΄	11103.138	22681.228
17΄≡Α1΄	11120.586	22636.177						

ΥΠΟΜΝΗΜΑ ΕΠΙΤΡΟΠΗΣ

1. Το παρόν τοπογραφικό διάγραμμα συνοδεύει την από 23-5-2003 έκθεση της επιτροπής καθορισμού των οριογραμμών αιγιαλού και παραλίας σύμφωνα με το άρθρο 100 του Π.Δ. 284/88, όπως τροποποιήθηκε με το άρθρο 3 παρ. 1 του Ν.2971/2001 "περί αιγιαλού και παραλίας"
2. (κόκκινη) 1,2,.......16,17≡Α1 οριογραμμή αιγιαλού
   (κίτρινη) 1΄,2΄,.......16΄,17΄≡Α1΄ οριογραμμή παραλίας
3. Οι κορυφές των οριογραμμών εξασφαλίζονται όπως φαίνεται στο διάγραμμα, με ορθογώνιες συντεταγμένες Γ.Υ.Σ.
4. Μέσα στη ζώνη παραλίας δεν υπάρχουν περιφράξεις και κτίσματα

ΥΠΟΜΝΗΜΑ ΕΠΙΤΡΟΠΗΣ

1. Το παρόν τοπογραφικό διάγραμμα συνοδεύει την από 23-5-2003 έκθεση της επιτροπής καθορισμού των οριογραμμών αιγιαλού και παραλίας σύμφωνα με το άρθρο 100 του Π.Δ. 284/88, όπως τροποποιήθηκε με το άρθρο 3 παρ. 1 του Ν.2971/2001 "περί αιγιαλού και παραλίας"

2. (κόκκινη) 1,2,.......16,17≡Α1 οριογραμμή αιγιαλού
   (κίτρινη) 1΄,2΄,.......16΄,17΄≡Α1΄ οριογραμμή παραλίας

3. Οι κορυφές των οριογραμμών εξασφαλίζονται όπως φαίνεται στο διάγραμμα, με ορθογώνιες συντεταγμένες Γ.Υ.Σ.

4. Μέσα στη ζώνη παραλίας δεν υπάρχουν περιφράξεις και κτίσματα

Η ΕΠΙΤΡΟΠΗ

Η ΠΡΟΕΔΡΟΣ
ΜΑΡΙΑ ΣΑΡΡΗ
ΠΕ ΕΦΟΡΙΑΚΟΣ
ΜΕ ΒΑΘΜΟ Α

ΤΑ ΜΕΛΗ
2)
3)
4)
5)

ΣΥΜΒΟΛΙΣΜΟΙ
- Ξηρολιθιά
- Φυσικό πρανές
- Ελιά
- Χαρουπιά
- Αμμώδες εδαφος
- Βράχος

Κέντρο Φ.Χ. 1:100.000
ΕΡΜΙΟΝΗ-ΥΔΡΑ
φ = 37 15
λ =-0 45

Υψομετρική Αφετηρία : Μέση Στάθμη Θάλασσας

ΜΕΘΟΔΟΣ ΤΡΙΓΩΝΙΣΜΟΥ : επίλυση δικτύου με την ΜΕΤ

ΤΡΙΓΩΝΟΜΕΤΡΙΚΑ ΣΗΜΕΙΑ ΕΞΑΡΤΗΣΗΣ

35077	Τραγοπήδημα	8035.26	22820.07
35080	Μελισσόβραχος	12865.74	23924.08
35078	Ασπροβούνι	10046.71	23028.69

ΣΥΝΤΕΤΑΓΜΕΝΕΣ ΣΤΑΣΕΩΝ

Σ1	10976.308	22766.661
Σ2	10652.636	22977.956
Σ3	10337.665	23417.362
Σ21	10643.388	22987.371

ΔΟΚ 1214
ΚΕΙΜΕΝΟ ΣΕΛ.
ΣΧΕΔΙΟ ΣΕΛ.
ΠΟΣΟΣΤΟ

ΕΛΕΓΧΘΗΚΕ ΕΠΙ ΤΟΠΟΥ
ΓΙΑ ΤΗΝ ΑΚΡΙΒΕΙΑ ΤΗΣ ΑΠΟΤΥΠΩΣΗΣ
Ναύπλιο 23/5/2003
Ο ΜΗΧ/ΚΟΣ
Τ.Υ.Δ.Κ. Ν. ΑΡΓΟΛΙΔΑΣ
ΑΛΕΞΑΝΔΡΟΣ ΣΕΡΕΤΟΠΟΥΛΟΣ
ΠΟΛΙΤΙΚΟΣ ΜΗΧΑΝΙΚΟΣ

ΘΕΩΡΗΘΗΚΕ
Ναύπλιο 23/5/2003
Ο ΠΡΟΙΣΤΑΜΕΝΟΣ ΤΥΔΚ
Ν. ΑΡΓΟΛΙΔΑΣ
ΔΗΜΗΤΡΗΣ ΜΠΑΣΙΑΚΟΣ
ΠΟΛ. ΜΗΧΑΝΙΚΟΣ Ε.Μ.Π.



ΤΡΙΓΩΝΟΜΕΤΡΙΚΑ ΣΗΜΕΙΑ ΕΞΑΡΤΗΣΗΣ

35077	Τραγοπήδημα	8035.26	22820.07
35080	Μελισσόβραχος	12865.74	23924.08
35078	Ασπροβούνι	10046.71	23028.69

ΣΥΝΤΕΤΑΓΜΕΝΕΣ ΣΤΑΣΕΩΝ

Σ1	10976.308	22766.661
Σ2	10652.636	22977.956
Σ3	10337.665	23417.362
Σ21	10643.388	22987.371

ΕΛΕΓΧΘΗΚΕ ΕΠΙ ΤΟΠΟΥ
ΓΙΑ ΤΗΝ ΑΚΡΙΒΕΙΑ ΤΗΣ ΑΠΟΤΥΠΩΣΗΣ
Ναύπλιο 23/5/2003
Ο ΜΗΧ/ΚΟΣ
Τ.Υ.Δ.Κ. Ν. ΑΡΓΟΛΙΔΑΣ

ΑΛΕΞΑΝΔΡΟΣ ΣΕΡΕΤΟΠΟΥΛΟΣ
ΠΟΛΙΤΙΚΟΣ ΜΗΧΑΝΙΚΟΣ

ΘΕΩΡΗΘΗΚΕ
Ναύπλιο 23/5/2003
Ο ΠΡΟΪΣΤΑΜΕΝΟΣ ΤΥΔΚ
ΑΡΓΟΛΙΔΑΣ

ΕΛΛΗΝΙΚΗ ΔΗΜΟΚΡΑΤΙΑ ΠΕΡΙΦΕΡΕΙΑ ΠΕΛΟΠΟΝΝΗΣΟΥ
...ΜΠΑΣΙΑΚΟΣ
ΠΟΛ. ΜΗΧΑΝΙΚΟΣ Ε.Μ.Π.

ΤΕΧΝΙΚΟ ΓΡΑΦΕΙΟ
ΜΕΤΡΗΣΗ ΕΠΕ
ΚΡΑΝΙΔΙ 21300
ΤΗΛ. 27540-22450

ΔΟΚ. 12 ΦΕΚ
ΚΕΙΜΕΝΟ ΣΕΛ.
ΣΧΕΔΙΟ ΣΕΛ. 5
ΠΟΣΟΣΤΟ 31 %

ΕΡΓΟΔΟΤΗΣ
Κ. ΒΟΓΙΑΤΖΙΔΗΣ

ΕΡΓΟ
ΑΠΟΤΥΠΩΣΗ ΠΑΡΑΛΙΑΚΗΣ ΖΩΝΗΣ ΓΙΑ ΤΟΝ ΚΑΘΟΡΙΣΜΟ ΑΙΓΙΑΛΟΥ ΚΑΙ ΠΑΡΑΛΙΑΣ

ΘΕΣΗ
ΧΕΡΩΜΑ ΜΕΡΚΟΥΡΗ ΣΑΛΑΝΤΙΟΥ ΔΙΔΥΜΩΝ

ΘΕΜΑ ΣΧΕΔΙΟΥ
ΤΟΠΟΓΡΑΦΙΚΟ ΔΙΑΓΡΑΜΜΑ ΜΕ ΙΣΟΫΨΕΙΣ

ΑΡΙΘΜΟΣ ΣΧΕΔΙΟΥ 1


ΚΛΙΜΑΚΑ 1:500
ισοδιάσταση=1.00


ΧΡΟΝΟΣ ΜΕΛΕΤΗΣ : 5.2003

ΥΠΟΓΡΑΦΗ

ΣΦΡΑΓΙΔΑ

ΑΝΤΩΝΗΣ Αθ. ΑΝΤΩΝΟΠΟΥΛΟΣ
ΑΓΡΟΝΟΜΟΣ - ΤΟΠΟΓΡΑΦΟΣ ΜΗΧΑΝΙΚΟΣ Ε.Μ.Π.
ΔΙΔΑΚΤΩΡ ΠΑΝΕΠΙΣΤΗΜΙΟΥ ΑΝΝΟΒΕΡΟΥ - ΓΕΡΜΑΝΙΑ
ΜΕΛΟΣ Τ.Ε.Ε. - Αριθμ. Μητρώου 32323
ΚΡΑΝΙΔΙ 213 00 - τηλ. (0754) 0 2...

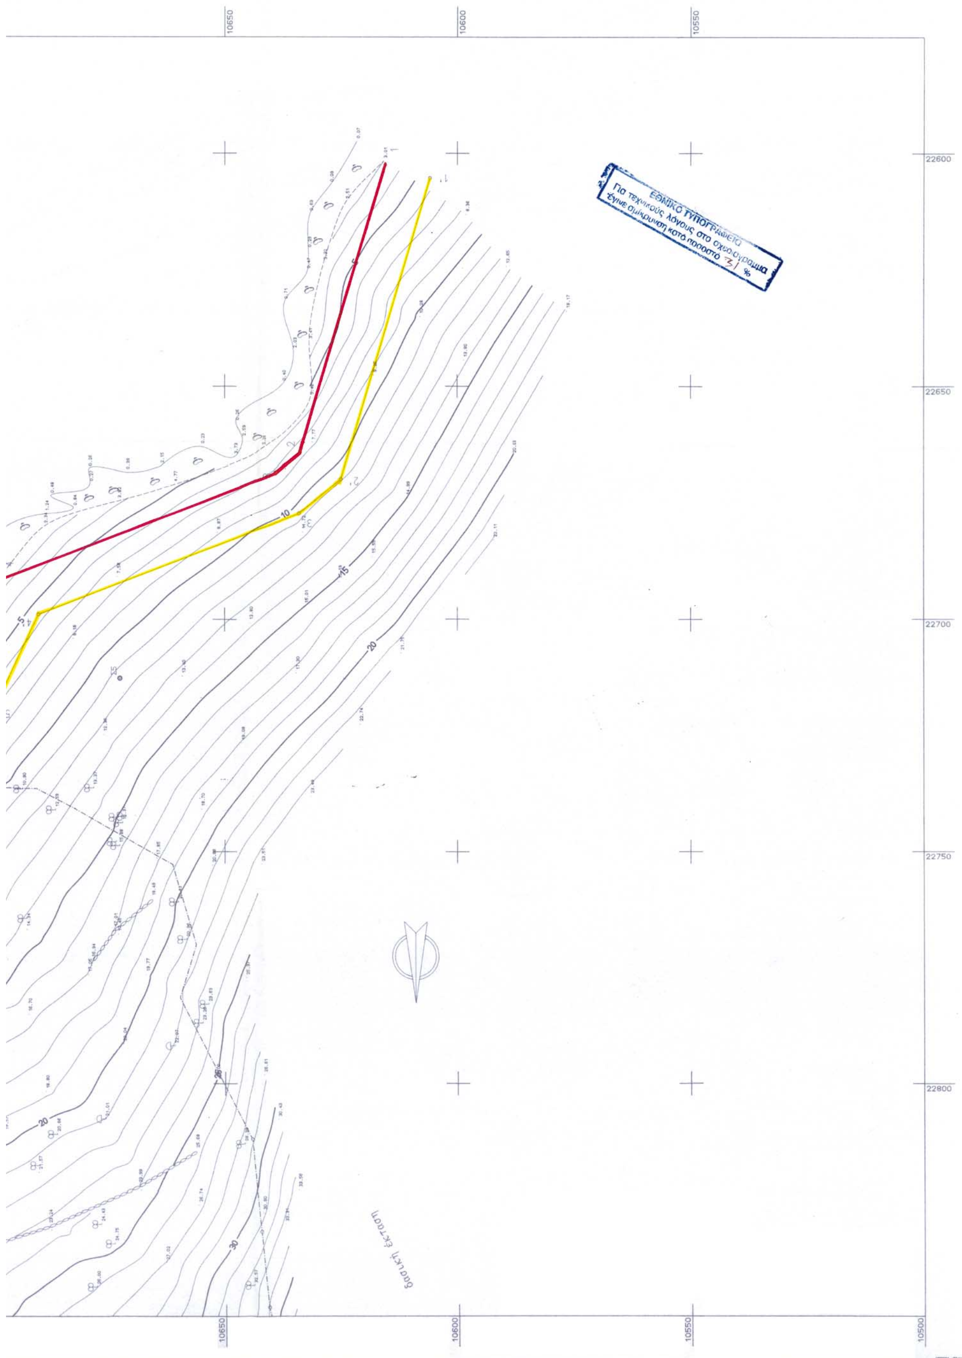

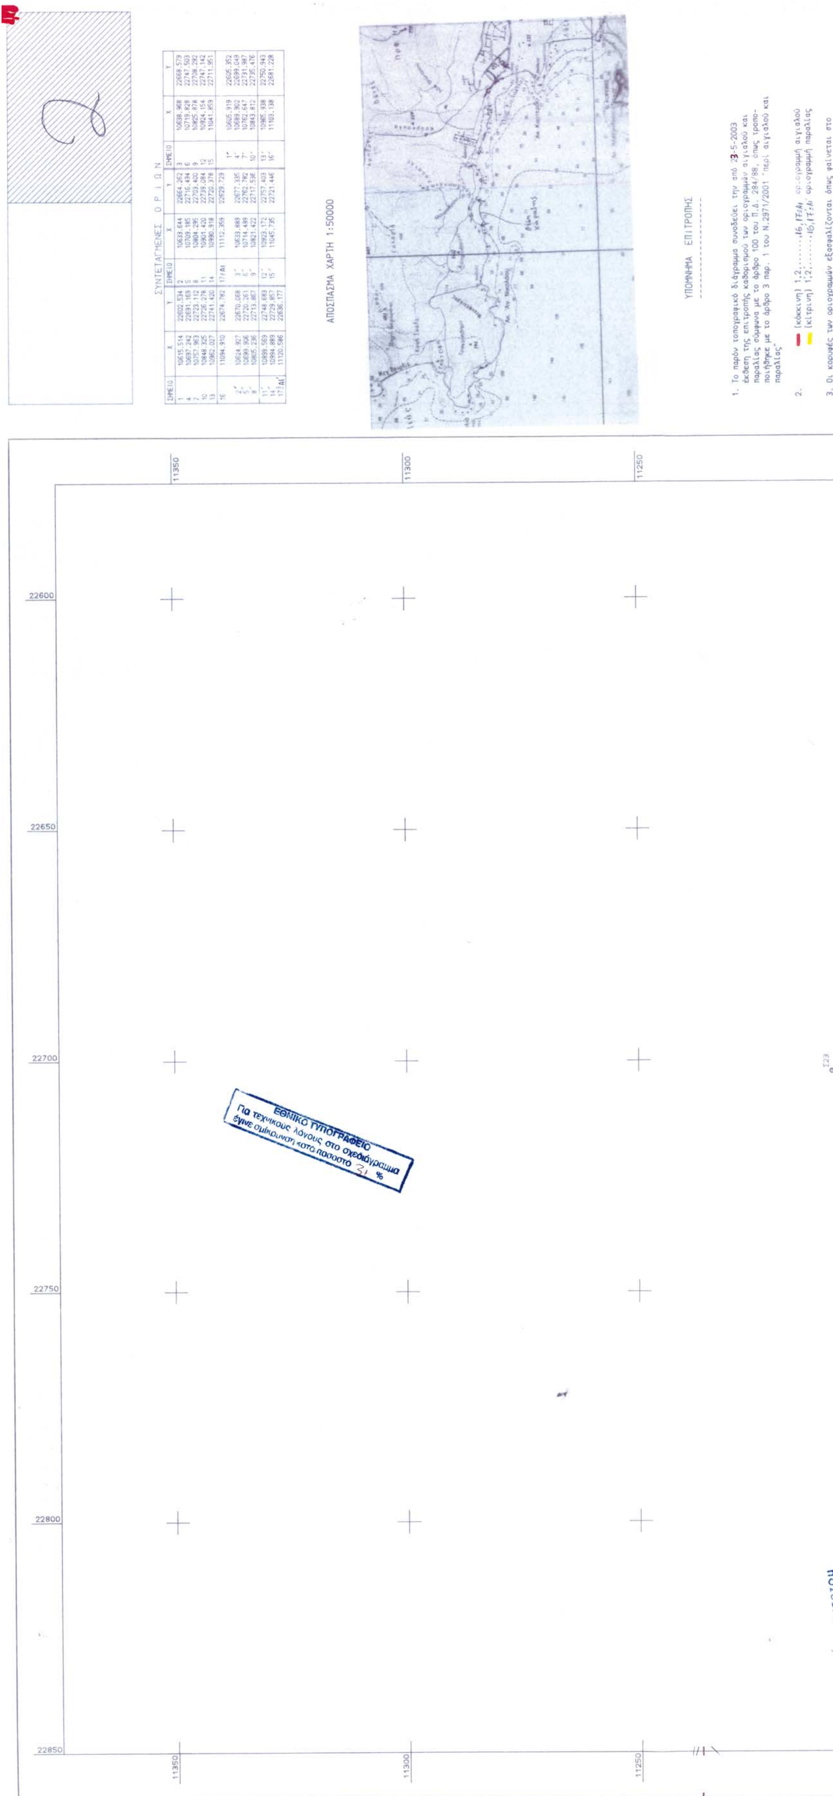
ΣΥΝΤΕΤΑΓΜΕΝΕΣ ΟΡΙΩΝ
ΑΠΟΣΠΑΣΜΑ ΧΑΡΤΗ 1:50000
ΥΠΟΜΝΗΜΑ ΕΠΙΤΡΟΠΗΣ
11350
11300
11250
22600
22650
22700
22750
22800
22850
ΕΘΝΙΚΟ ΤΥΠΟΓΡΑΦΕΙΟ
Για τεχνικούς λόγους στο σχεδιάγραμμα
έγινε σμίκρυνση κατά ποσοστό 31 %



ΧΑΡΑΞΗ ΟΡΙΟΓΡΑΜΜΩΝ ΑΙΓΙΑΛΟΥ & ΠΑΡΑΛΙΑΣ
ΑΠΟΦΑΣΗ ΝΟΜΑΡΧΗ ΑΡΓΟΛΙΔΑΣ 7038/30-7-1976
ΦΕΚ 241Δ/24.8.1976

ΥΠΟΜΝΗΜΑ ΕΠΙΤΡΟΠΗΣ

1. Το παρόν τοπογραφικό διάγραμμα συνοδεύει την από 23-5-2003 έκθεση της επιτροπής καθορισμού των οριογραμμών αιγιαλού και παραλίας σύμφωνα με το άρθρο 100 του Π.Δ. 284/88, όπως τροποποιήθηκε με το άρθρο 3 παρ. 1 του Ν.2971/2001 "περί αιγιαλού και παραλίας"

2. (κόκκινη) 1,2,......,16,17≡Α1 οριογραμμή αιγιαλού
(κίτρινη) 1',2',......,16',17'≡Α1' οριογραμμή παραλίας

3. Οι κορυφές των οριογραμμών εξασφαλίζονται όπως φαίνεται στο διάγραμμα, με ορθογώνιες συντεταγμένες Γ.Υ.Σ.

4. Μέσα στη ζώνη παραλίας δεν υπάρχουν περιφράξεις και κτίσματα

Η ΕΠΙΤΡΟΠΗ

Η ΠΡΟΕΔΡΟΣ
ΜΑΡΙΑ ΣΑΡΡΗ
ΠΕ ΕΦΟΡΙΑΚΟΣ
ΜΕ ΒΑΘΜΟ Α

ΤΑ ΜΕΛΗ
2)
3)
4)
5)

ΣΥΜΒΟΛΙΣΜΟΙ
Ξηρολιθιά
Φυσικό πρανές
Ελιά
Χαρουπιά
Αμμώδες έδαφος
Βράχος

Κέντρο Φ.Χ. 1:100.000
ΕΡΜΙΟΝΗ-ΥΔΡΑ
φ = 37 15
λ =-0 45

Υψομετρική Αφετηρία : Μέση Στάθμη Θάλασσας

ΜΕΘΟΔΟΣ ΤΡΙΓΩΝΙΣΜΟΥ : επίλυση δικτύου με την ΜΕΤ

ΤΡΙΓΩΝΟΜΕΤΡΙΚΑ ΣΗΜΕΙΑ ΕΞΑΡΤΗΣΗΣ

35077	Τραγοπήδημα	8035.26	22820.07
35080	Μελισσόβραχος	12865.74	23924.08
35078	Ασπροβούνι	10046.71	23028.69


ΣΥΝΤΕΤΑΓΜΕΝΕΣ ΣΤΑΣΕΩΝ

Σ1	10976.308	22766.661
Σ2	10652.636	22977.956
Σ3	10337.665	23417.362
Σ21	10643.388	22987.371

ΕΛΕΓΧΘΗΚΕ ΕΠΙ ΤΟΠΟΥ
ΓΙΑ ΤΗΝ ΑΚΡΙΒΕΙΑ ΤΗΣ ΑΠΟΤΥΠΩΣΗΣ
Ναύπλιο 23/5/2003
Ο ΜΗΧ/ΚΟΣ
Τ.Υ.Δ.Κ. Ν. ΑΡΓΟΛΙΔΑΣ
ΑΛΕΞΑΝΔΡΟΣ ΣΕΡΕΤΟΠΟΥΛΟΣ
ΠΟΛΙΤΙΚΟΣ ΜΗΧΑΝΙΚΟΣ

ΘΕΩΡΗΘΗΚΕ
Ναύπλιο 23/5/2003
Ο ΠΡΟΪΣΤΑΜΕΝΟΣ ΤΥΔΚ
Ν. ΑΡΓΟΛΙΔΑΣ
ΔΗΜΗΤΡΗΣ ΜΠΑΣΙΑΚΟΣ
ΠΟΛ. ΜΗΧΑΝΙΚΟΣ Ε.Μ.Π.

ΤΕΧΝΙΚΟ ΓΡΑΦΕΙΟ
ΜΕΤΡΗΣΗ ΕΠΕ

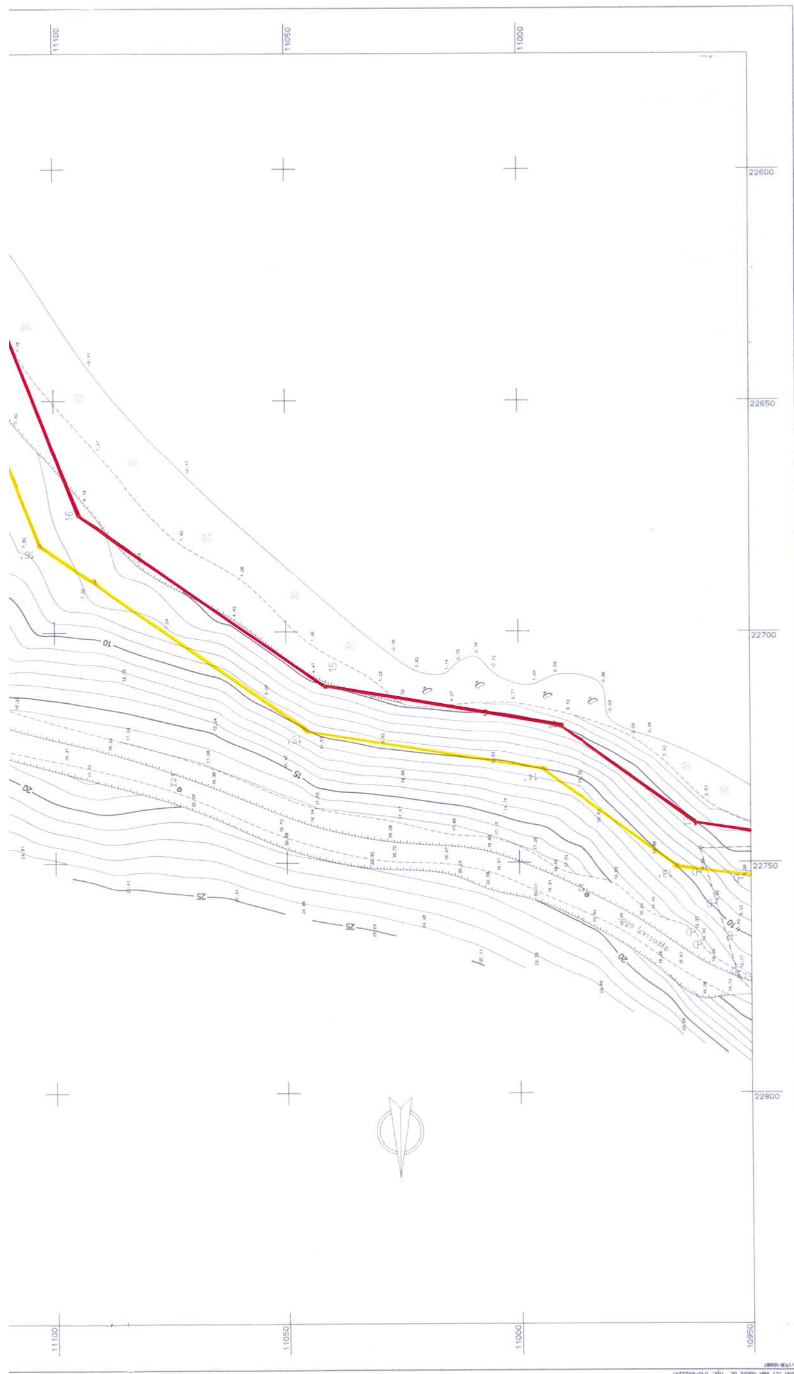
ΣΥΝΤΕΤΑΓΜΕΝΕΣ ΣΤΑΣΕΩΝ
Σ1 10976.308 22766.661
Σ2 10652.636 22977.956
Σ3 10337.665 23417.362
Σ21 10643.388 22987.371
ΕΛΕΓΧΘΗΚΕ ΕΠΙ ΤΟΠΟΥ
ΓΙΑ ΤΗΝ ΑΚΡΙΒΕΙΑ ΤΗΣ ΑΠΟΤΥΠΩΣΗΣ
Ναύπλιο 23/5/2003
Ο ΜΗΧ/ΚΟΣ
Τ.Υ.Δ.Κ. Ν. ΑΡΓΟΛΙΔΑΣ
ΑΛΕΞΑΝΔΡΟΣ ΣΕΡΕΤΟΠΟΥΛΟΣ
ΠΟΛΙΤΙΚΟΣ ΜΗΧΑΝΙΚΟΣ
ΘΕΩΡΗΘΗΚΕ
Ναύπλιο 23/5/2003
Ο ΠΡΟΪΣΤΑΜΕΝΟΣ ΤΥΔΚ
Ν. ΑΡΓΟΛΙΔΑΣ
ΤΕΧΝΙΚΟ ΓΡΑΦΕΙΟ
ΜΕΤΡΗΣΗ ΕΠΕ
ΚΡΑΝΙΔΙ 21300
ΤΗΛ. 27540-22450
ΕΡΓΟΔΟΤΗΣ
κ. ΒΟΓΙΑΤΖΙΔΗΣ
ΕΡΓΟ
ΑΠΟΤΥΠΩΣΗ ΠΑΡΑΛΙΑΚΗΣ ΖΩΝΗΣ ΓΙΑ ΤΟΝ ΚΑΘΟΡΙΣΜΟ ΑΙΓΙΑΛΟΥ ΚΑΙ ΠΑΡΑΛΙΑΣ
ΘΕΣΗ
ΧΕΡΩΜΑ ΜΕΡΚΟΥΡΗ ΣΑΛΑΝΤΙΟΥ ΔΙΔΥΜΩΝ
ΘΕΜΑ ΣΧΕΔΙΟΥ
ΤΟΠΟΓΡΑΦΙΚΟ ΔΙΑΓΡΑΜΜΑ ΜΕ ΙΣΟΥΨΕΙΣ
ΑΡΙΘΜΟΣ ΣΧΕΔΙΟΥ 2
ΚΛΙΜΑΚΑ 1:500
ισοδιάσταση=1.00
ΧΡΟΝΟΣ ΜΕΛΕΤΗΣ : 5.2003
ΥΠΟΓΡΑΦΗ
ΣΦΡΑΓΙΔΑ
ΑΝΤΩΝΗΣ Αθ. ΑΝΤΩΝΟΠΟΥΛΟΣ
ΑΓΡΟΝΟΜΟΣ - ΤΟΠΟΓΡΑΦΟΣ ΜΗΧΑΝΙΚΟΣ Ε.Μ.Π.
ΔΙΔΑΚΤΩΡ ΠΑΝΕΠΙΣΤΗΜΙΟΥ ΑΝΝΟΒΕΡΟΥ - ΓΕΡΜΑΝΙΑ
ΜΕΛΟΣ Τ.Ε.Ε. - Αριθμ. Μητρώου 32323
ΚΡΑΝΙΔΙ 213 00 - τηλ. (0754) 0 22450
11100
11050
11000
10950
22600
22650
22700
22750
22800
ΑΡΧΕΙΟ: A139.FPL